


STANOVANJE A1

postoj. za
snetalniki

vodovodni jašek
60/60 cm za objekt A
A1 ● A2

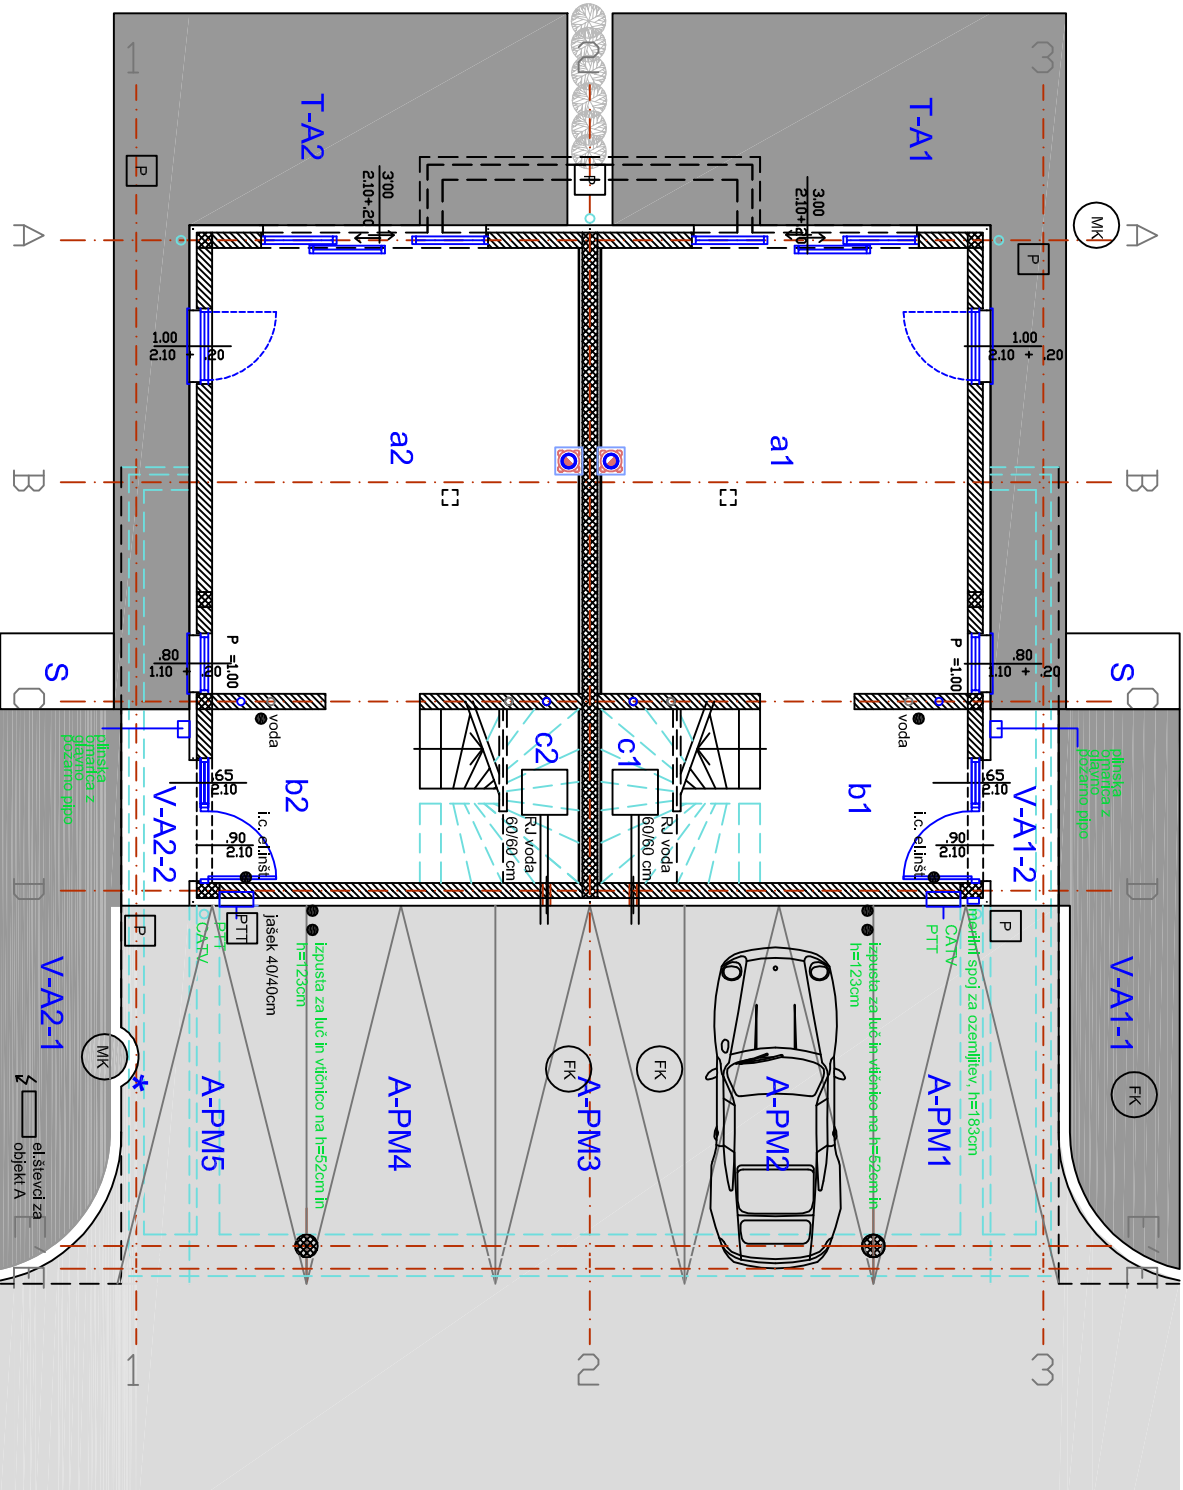

STANOVANJE A2

SKICE IN OPISI SO INFORMATIVNI!

OBJEKT A do III. pod.gr. faze

STANOVANJE A1, večerjava 21C

N - NOTRANJE POUŠINE

PROSTOR a1	beton	28.62m ²
PROSTOR b1 s stopniščem	beton	8.98m ²
PROSTOR c1 - SHRAMBA	beton	2.30m ²
SKUPAJ N		39.90m²

Z - ZUNANJE POUŠINE

V-A1-1 tlakovani dostop	kulir plošče/robniki/asfali	12.16m ²
V-A1-2 nadkriti vhod	kulir plošče	2.34m ²
T-A1 odkrita terasa	kulir plošče	23.20m ²
vrt-A1	travnna površina	76.30m ²
SKUPAJ Z		114.00m²

SKUPAJ N+Z

153.90m²

PARKIRIŠČE

A-PM1	asfali	12.21m ²
A-PM2	asfali	12.46m ²

STANOVANJE A2, večerjava 21B

N - NOTRANJE POUŠINE

PROSTOR a2	beton	28.62m ²
PROSTOR b2 s stopniščem	beton	8.98m ²
PROSTOR c2 - SHRAMBA	beton	2.30m ²
SKUPAJ N		39.90m²

Z - ZUNANJE POUŠINE

V-A2-1 tlakovani dostop	kulir plošče/robniki/asfali	12.16m ²
V-A2-2 nadkriti vhod	kulir plošče	2.34m ²
T-A2 odkrita terasa	kulir plošče	23.20m ²
vrt-A2	travnna površina	71.30m ²
SKUPAJ Z		109.00m²

SKUPAJ N+Z

148.90m²

PARKIRIŠČE

A-PM4	asfali	12.46m ²
A-PM5*	asfali	12.21m ²

SKUPNO PARKIRNO MESTO OBJEKTA A

A-PM3	asfali	12.50m ²
-------	--------	---------------------

TLORIS PRITLIČJA

M 1:100

LEGENDA: * višinska razlika cca 5 cm

- OPEČINI ZID
- ARMIRANI BETON
- PESKOLOV 40/40 cm
- FEKALNA KANALIZACIJA
- METEORNA KANALIZACIJA

