


SITUACIJA S PRIKAZOM ZUNANJE KOMUNALNE INFRASTRUKTURE IN SKUPNIH NAPRAV

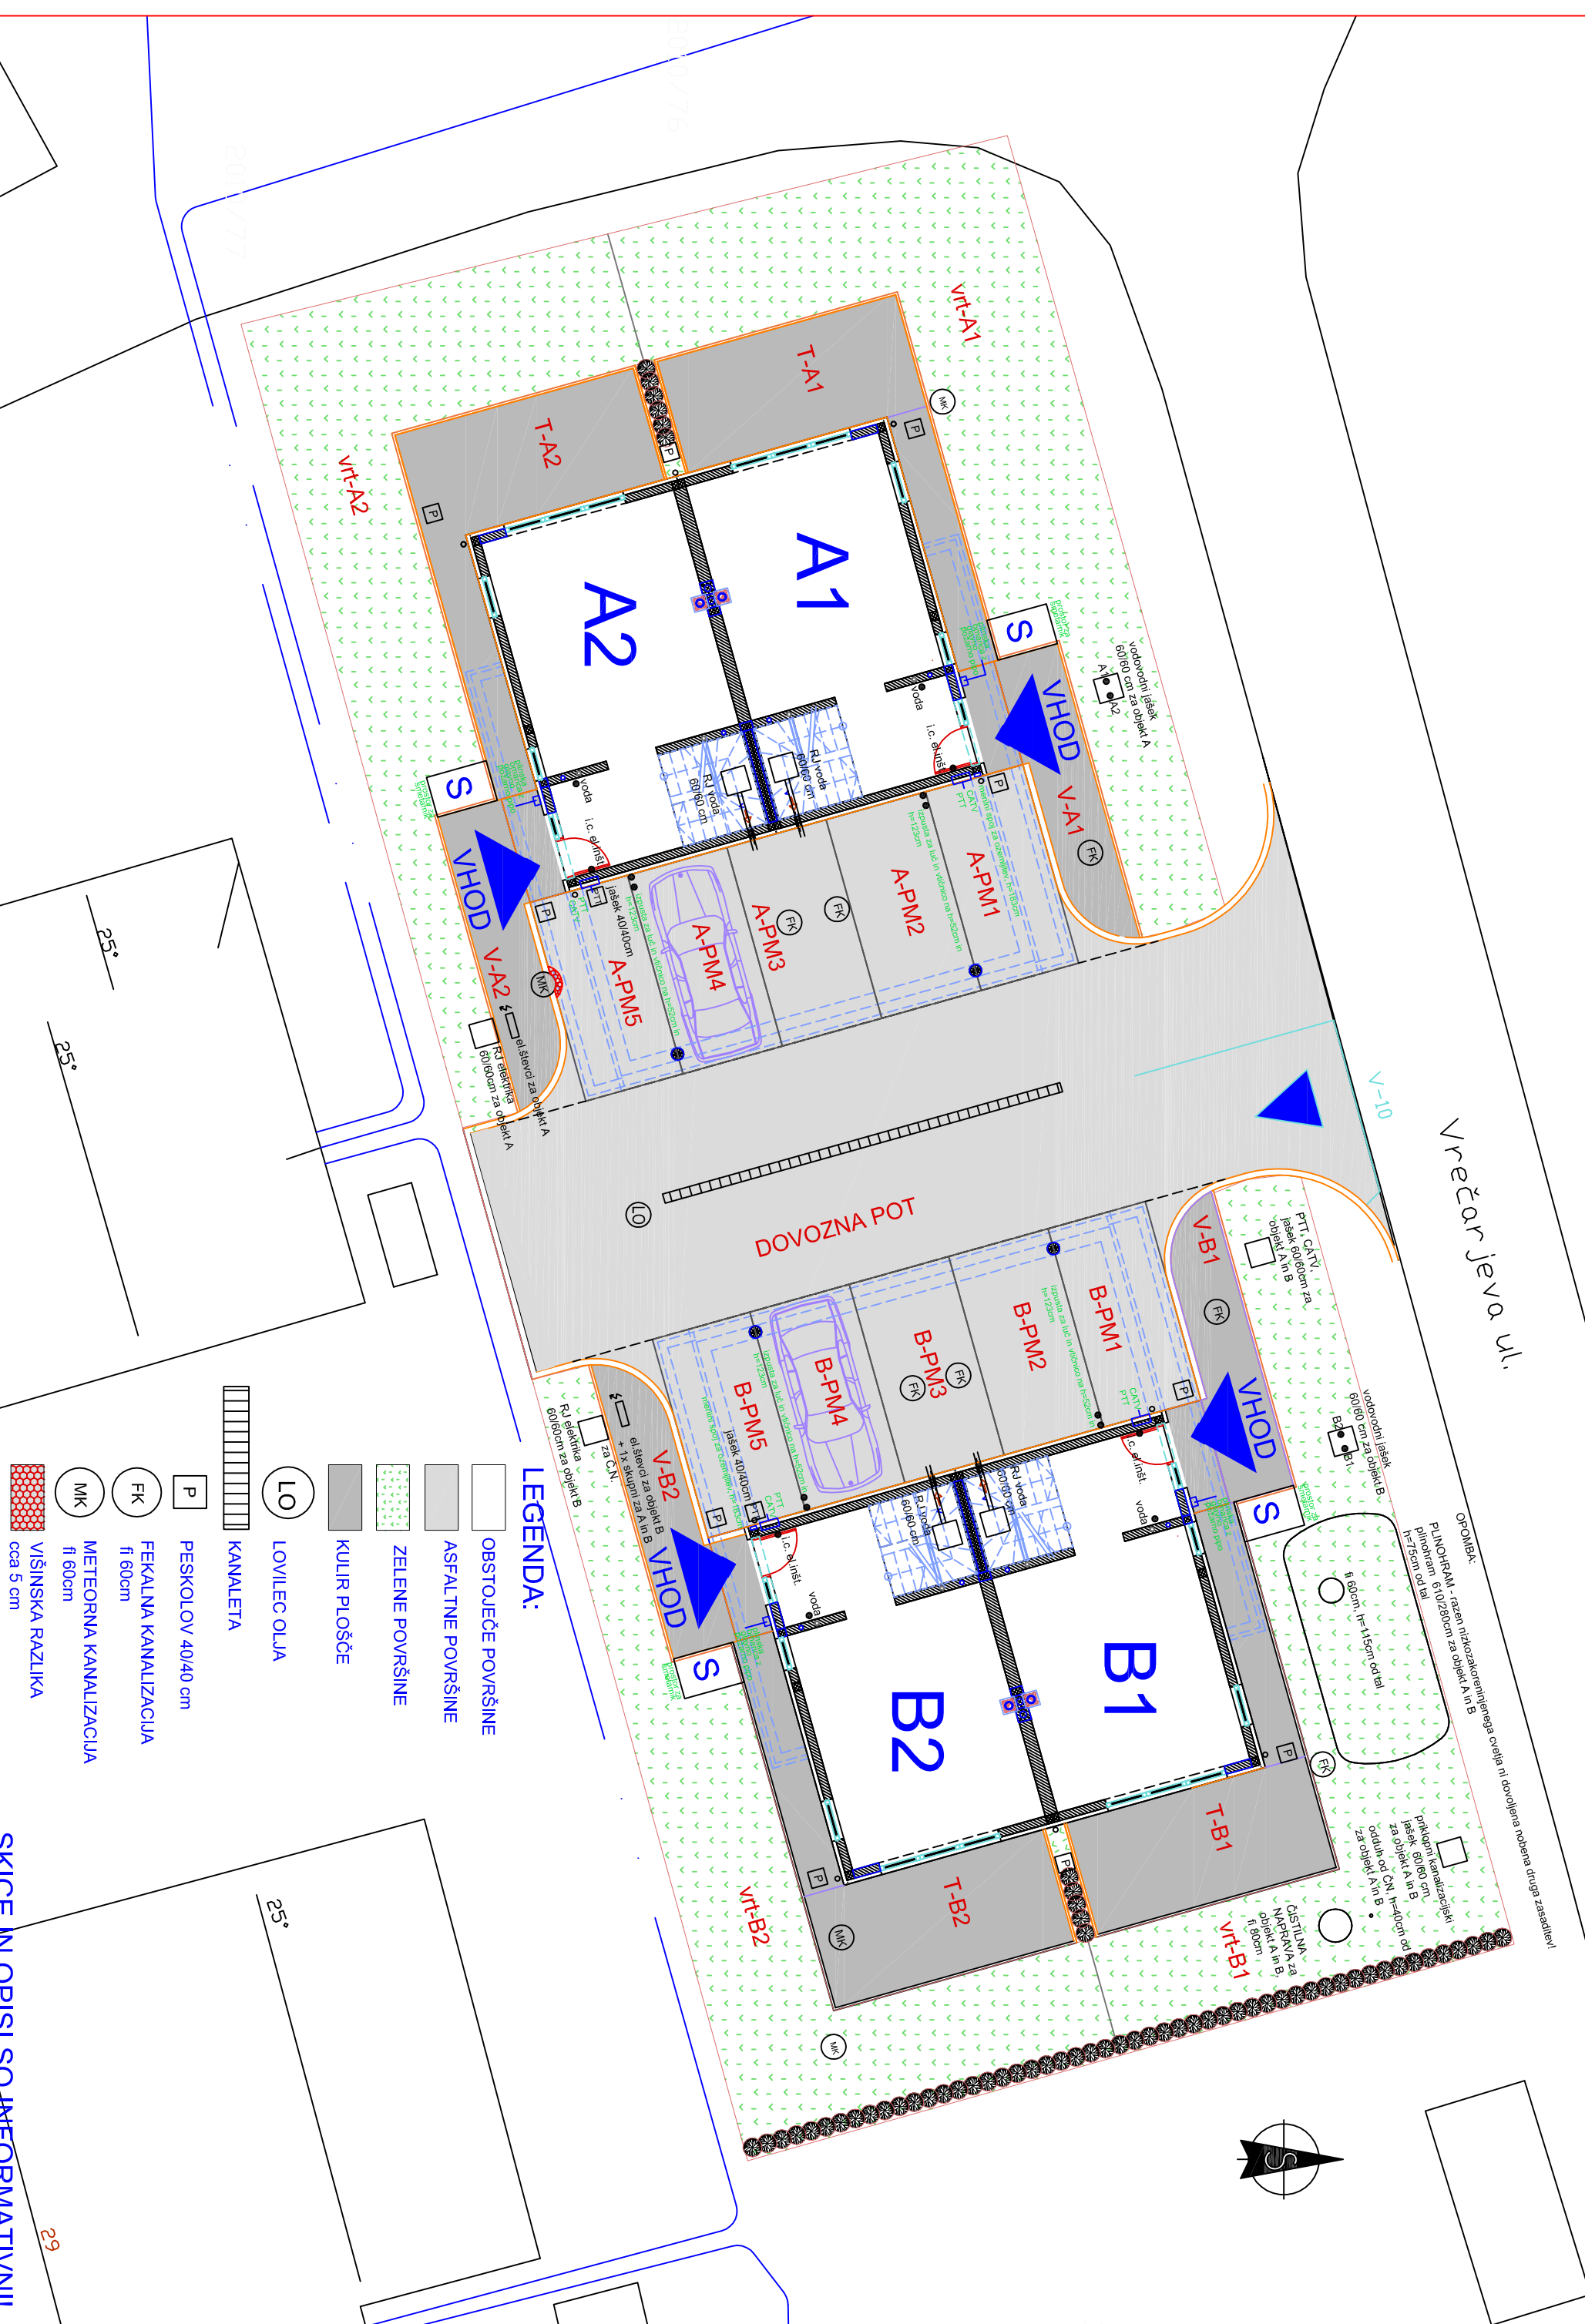

Vrečarjeva ul.

OPOMBA:
PILINOHRANI - raven mikrozakoreninjenega cvetja ni dovoljena nabevna u tingu z zasedenimi deli
Prtljnjakom 60/60 cm za objekt A in B
Prtljnjakom od val
f=15cm od val
vodoizolirani jasek
60/60 cm za objekt B
Prtljnjakom 60/60 cm za objekt B
Prtljnjakom od val
f=15cm od val
f=60cm, h=115cm od val
Prtljnjakom 60/60 cm
za objekt A in B
za oddelk od Cn, rezijski od
oddlik od A in B
za objekt A in B
ČISTILNKA za
NAPRAVA za
objekt A in B
f=80cm

LEGENDA:

- [Blank] OBSTOJEČE POVRŠINE
- [Shaded] ASFALTNE POVRŠINE
- [Green] ZELENE POVRŠINE
- [Grey] KULIR PLOŠČE
- [Circle with LO] LOVILEC OLJA
- [Striped] KANALETA
- [Square with P] PESKOLOV 40/40 cm
- [Square with FK] FEKALNA KANALIZACIJA f= 60cm
- [Square with MK] METEORNA KANALIZACIJA f= 60cm
- [Red checkered] VIŠINSKA RAZLIKA cca 5 cm

SKICE IN OPISI SO INFORMATIVNI!